


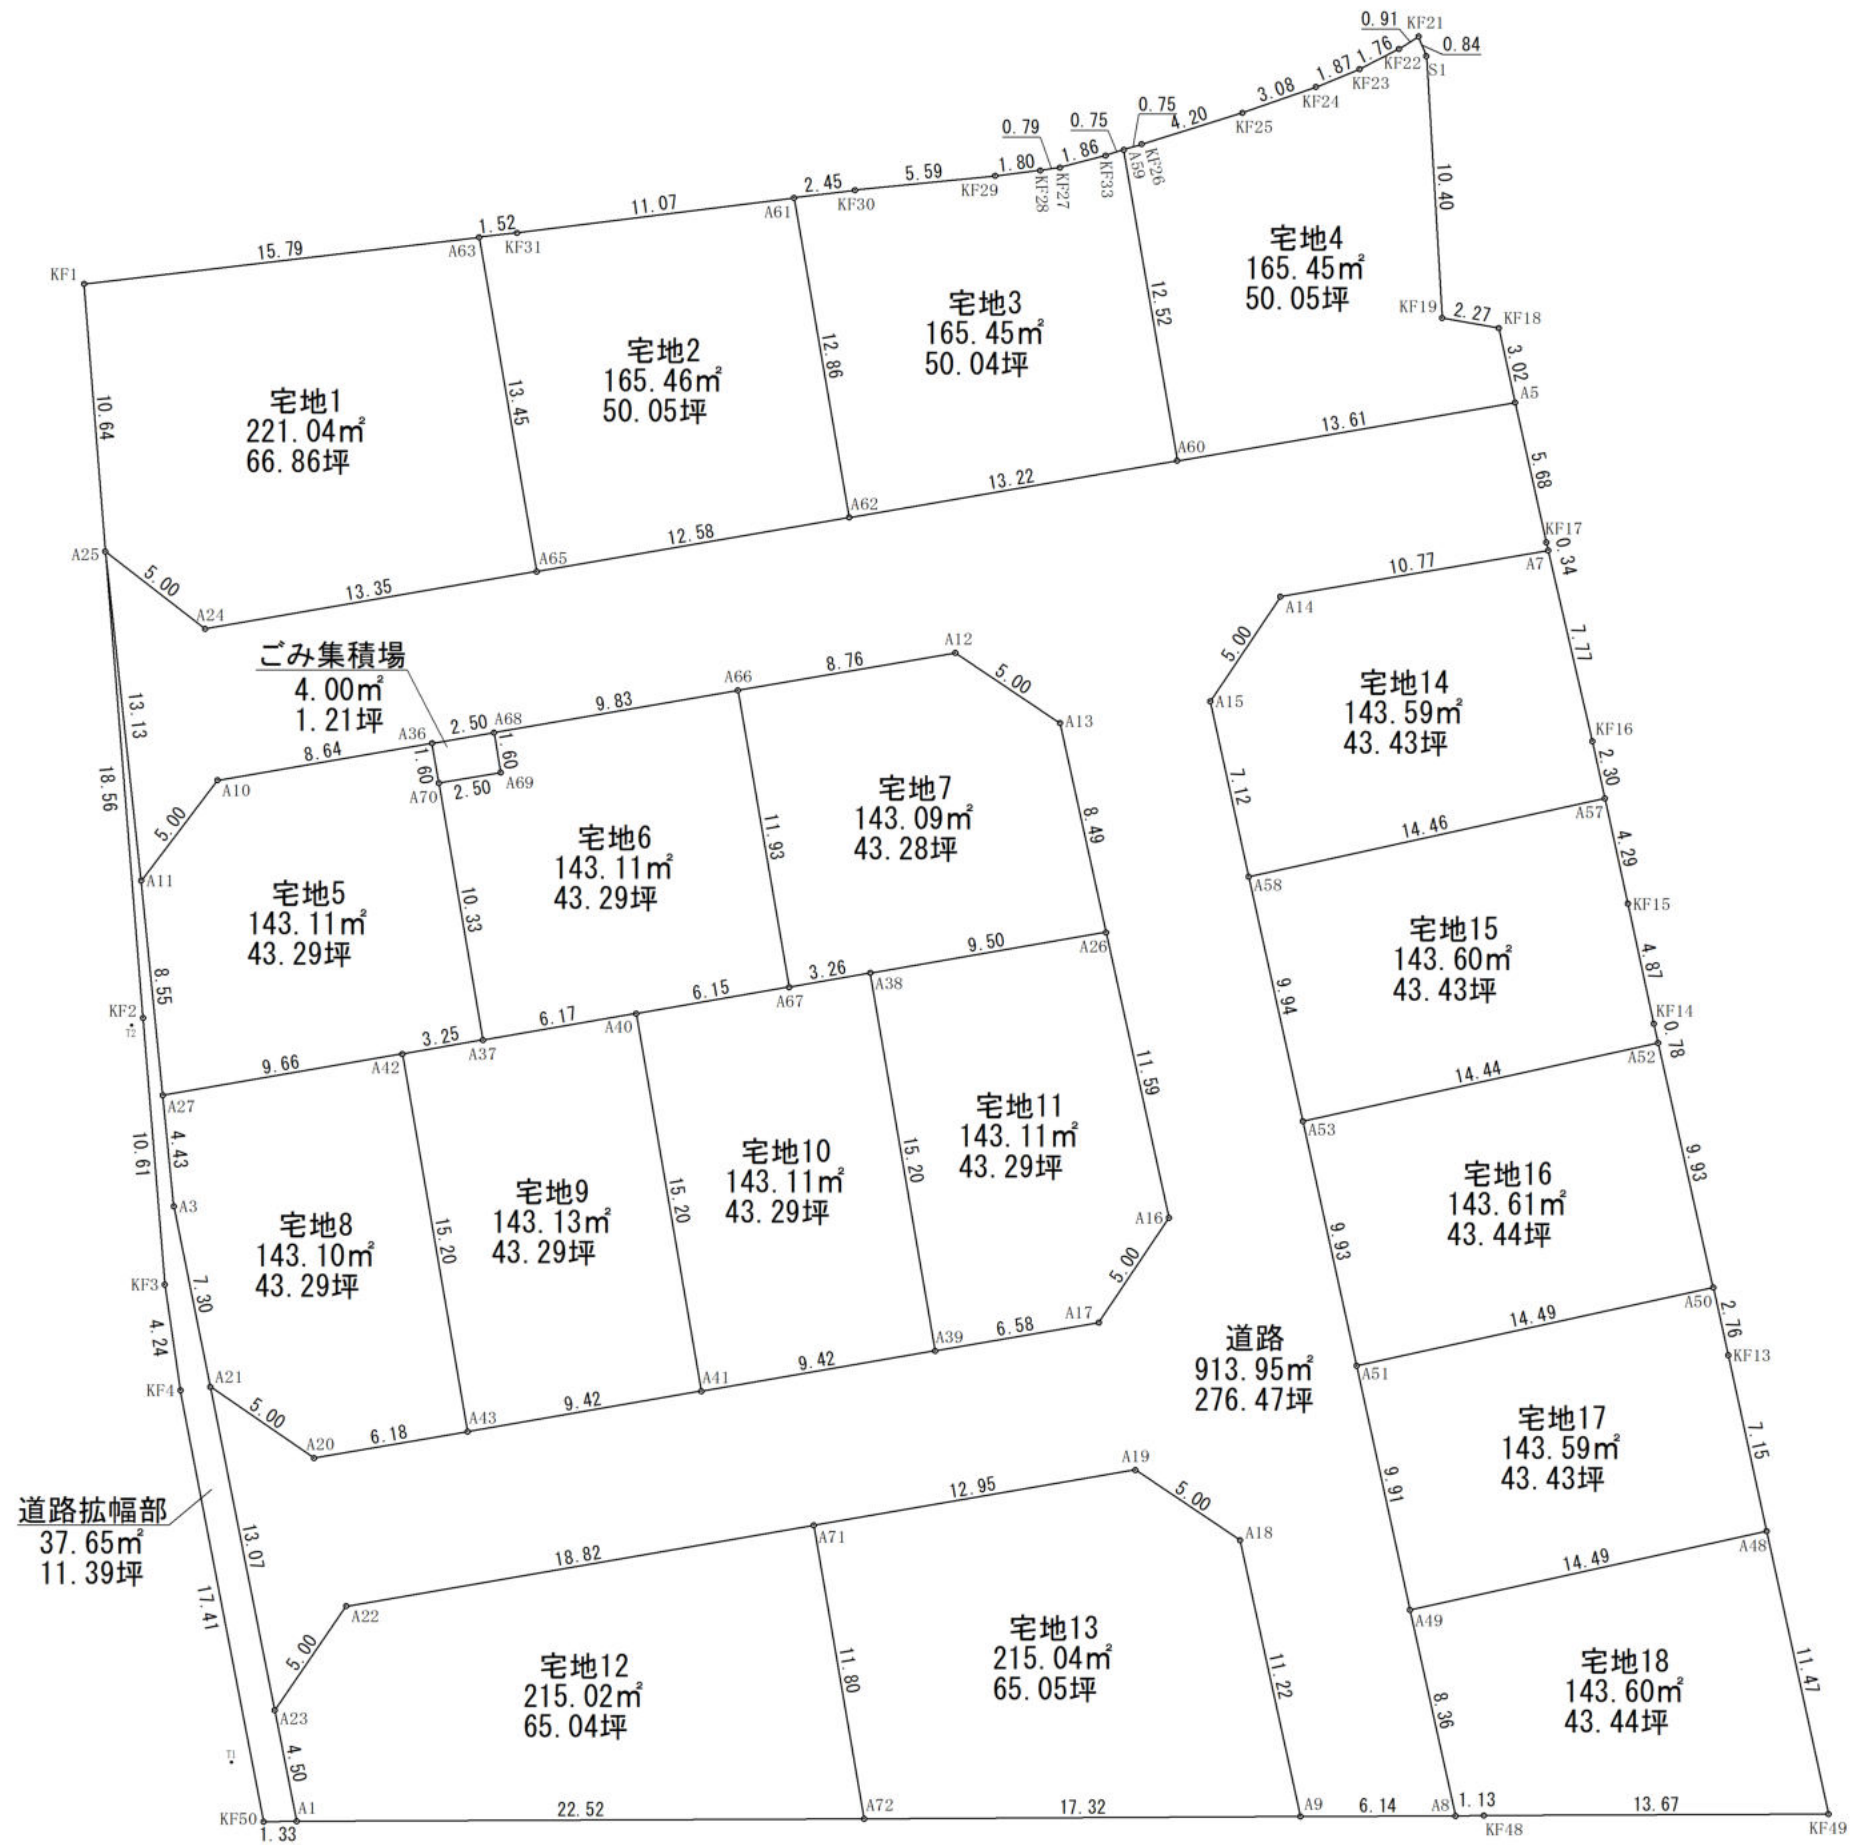

|                                                                 |               |      |            |       |       |
|-----------------------------------------------------------------|---------------|------|------------|-------|-------|
| 図名                                                              | 求積図①          | 工事名  | N0. 24-927 | 縮尺    | 1/300 |
| 所在                                                              | 揖保郡太子町鵜字山ノ前地内 | 作製年月 | 令和6年10月    | 図面NO. | 3-1   |
| 姫路市土山東の町2番10号<br>丸山測量登記事務所<br>TEL 079-240-6635 FAX 079-240-6634 |               |      |            |       |       |
|                                                                 |               | 設計者  | 丸山敦司       |       |       |

座 標 求 積 表

| 地 番 | ① 宅地1        |            |                  |   |
|-----|--------------|------------|------------------|---|
| 測 点 | Xn           | Yn         | (Xn+1 - Xn-1) Yn |   |
| A63 | -129602. 467 | 22378. 521 | 255048. 003837   |   |
| KF1 | -129604. 323 | 22362. 843 | -278618. 660937  |   |
| A25 | -129614. 926 | 22363. 695 | -305689. 346955  |   |
| A24 | -129617. 992 | 22367. 645 | -17759. 910130   |   |
| A65 | -129615. 720 | 22380. 805 | 347461. 997625   |   |
|     |              | 倍 面 積      | 442. 083440      |   |
|     |              | 面 積        | 221. 04          |   |
|     |              | 地 積        | 221. 04          | ㎡ |

| 地 番  | ① 宅地2        |            |                  |   |
|------|--------------|------------|------------------|---|
| 測 点  | Xn           | Yn         | (Xn+1 - Xn-1) Yn |   |
| A63  | -129602. 467 | 22378. 521 | -300588. 294072  |   |
| A65  | -129615. 720 | 22380. 805 | -248717. 885965  |   |
| A62  | -129613. 580 | 22393. 205 | 331755. 332075   |   |
| A61  | -129600. 905 | 22391. 018 | 252839. 375256   |   |
| KF31 | -129602. 288 | 22380. 030 | -34957. 606860   |   |
|      |              | 倍 面 積      | 330. 920434      |   |
|      |              | 面 積        | 165. 46          |   |
|      |              | 地 積        | 165. 46          | ㎡ |

| 地 番  | ① 宅地3        |            |                  |   |
|------|--------------|------------|------------------|---|
| 測 点  | Xn           | Yn         | (Xn+1 - Xn-1) Yn |   |
| A61  | -129600. 905 | 22391. 018 | -290657. 804658  |   |
| A62  | -129613. 580 | 22393. 205 | -233493. 948535  |   |
| A60  | -129611. 332 | 22406. 230 | 326727. 645860   |   |
| A59  | -129598. 998 | 22404. 101 | 271380. 875413   |   |
| KF33 | -129599. 219 | 22403. 384 | -15637. 562032   |   |
| KF27 | -129599. 696 | 22401. 582 | -13351. 342872   |   |
| KF28 | -129599. 815 | 22400. 797 | -7504. 266995    |   |
| KF29 | -129600. 031 | 22399. 007 | -17560. 821488   |   |
| KF30 | -129600. 599 | 22393. 444 | -19571. 870056   |   |
|      |              | 倍 面 積      | 330. 904637      |   |
|      |              | 面 積        | 165. 45          |   |
|      |              | 地 積        | 165. 45          | ㎡ |

| 地 番  | ① 宅地4        |            |                  |   |
|------|--------------|------------|------------------|---|
| 測 点  | Xn           | Yn         | (Xn+1 - Xn-1) Yn |   |
| A59  | -129598. 998 | 22404. 101 | -281283. 488055  |   |
| A60  | -129611. 332 | 22406. 230 | -224488. 018370  |   |
| A5   | -129609. 017 | 22419. 641 | 118106. 668788   |   |
| KF18 | -129606. 064 | 22418. 986 | 75126. 022086    |   |
| KF19 | -129605. 666 | 22416. 748 | 241607. 709944   |   |
| S1   | -129595. 286 | 22416. 118 | 250029. 380172   |   |
| KF21 | -129594. 512 | 22415. 799 | 6388. 502715     |   |
| KF22 | -129595. 001 | 22415. 027 | -28803. 309695   |   |
| KF23 | -129595. 797 | 22413. 461 | -33911. 566493   |   |
| KF24 | -129596. 514 | 22411. 734 | -38884. 358490   |   |
| KF25 | -129597. 532 | 22408. 822 | -50711. 164186   |   |
| KF26 | -129598. 777 | 22404. 816 | -32845. 460256   |   |
|      |              | 倍 面 積      | 330. 918160      |   |
|      |              | 面 積        | 165. 45          |   |
|      |              | 地 積        | 165. 45          | ㎡ |

| 地 番 | ① 宅地5        |            |                  |   |
|-----|--------------|------------|------------------|---|
| 測 点 | Xn           | Yn         | (Xn+1 - Xn-1) Yn |   |
| A10 | -129624. 002 | 22368. 138 | -121906. 352100  |   |
| A11 | -129627. 983 | 22365. 112 | -279250. 788432  |   |
| A27 | -129636. 488 | 22365. 965 | -153497. 617795  |   |
| A42 | -129634. 846 | 22375. 482 | 49091. 807508    |   |
| A37 | -129634. 294 | 22378. 681 | 240235. 140535   |   |
| A70 | -129624. 111 | 22376. 923 | 263174. 991403   |   |
| A36 | -129622. 533 | 22376. 651 | 2439. 054959     |   |
|     |              | 倍 面 積      | 286. 236078      |   |
|     |              | 面 積        | 143. 11          |   |
|     |              | 地 積        | 143. 11          | ㎡ |

| 地 番 | ① 宅地6        |            |                  |   |
|-----|--------------|------------|------------------|---|
| 測 点 | Xn           | Yn         | (Xn+1 - Xn-1) Yn |   |
| A66 | -129620. 436 | 22388. 798 | 225880. 583022   |   |
| A68 | -129622. 108 | 22379. 115 | -72709. 744635   |   |
| A69 | -129623. 685 | 22379. 388 | -44825. 914164   |   |
| A70 | -129624. 111 | 22376. 923 | -237396. 776107  |   |
| A37 | -129634. 294 | 22378. 681 | -204384. 493573  |   |
| A40 | -129633. 244 | 22384. 764 | 46940. 850108    |   |
| A67 | -129632. 197 | 22390. 828 | 286781. 725024   |   |
|     |              | 倍 面 積      | 286. 229675      |   |
|     |              | 面 積        | 143. 11          |   |
|     |              | 地 積        | 143. 11          | ㎡ |

| 地 番 | ① 宅地7        |            |                  |   |
|-----|--------------|------------|------------------|---|
| 測 点 | Xn           | Yn         | (Xn+1 - Xn-1) Yn |   |
| A26 | -129630. 026 | 22403. 406 | 221950. 543242   |   |
| A13 | -129621. 735 | 22401. 580 | 248209. 506400   |   |
| A12 | -129618. 946 | 22397. 430 | 29094. 261570    |   |
| A66 | -129620. 436 | 22388. 798 | -296673. 962298  |   |
| A67 | -129632. 197 | 22390. 828 | -250911. 618568  |   |
| A38 | -129631. 642 | 22394. 044 | 48617. 469524    |   |
|     |              | 倍 面 積      | 286. 199870      |   |
|     |              | 面 積        | 143. 09          |   |
|     |              | 地 積        | 143. 09          | ㎡ |

| 地 番 | ① 宅地8        |            |                  |   |
|-----|--------------|------------|------------------|---|
| 測 点 | Xn           | Yn         | (Xn+1 - Xn-1) Yn |   |
| A42 | -129634. 846 | 22375. 482 | 298332. 301506   |   |
| A27 | -129636. 488 | 22365. 965 | -135202. 258425  |   |
| A3  | -129640. 891 | 22366. 406 | -258555. 653360  |   |
| A21 | -129648. 048 | 22367. 853 | -223231. 172940  |   |
| A20 | -129650. 871 | 22371. 980 | -39665. 520540   |   |
| A43 | -129649. 821 | 22378. 067 | 358608. 523675   |   |
|     |              | 倍 面 積      | 286. 219916      |   |
|     |              | 面 積        | 143. 10          |   |
|     |              | 地 積        | 143. 10          | ㎡ |

| 地 番 | ① 宅地9        |            |                  |   |
|-----|--------------|------------|------------------|---|
| 測 点 | Xn           | Yn         | (Xn+1 - Xn-1) Yn |   |
| A42 | -129634. 846 | 22375. 482 | -347424. 109014  |   |
| A43 | -129649. 821 | 22378. 067 | -299261. 889991  |   |
| A41 | -129648. 219 | 22387. 348 | 371115. 067796   |   |
| A40 | -129633. 244 | 22384. 764 | 311707. 838700   |   |
| A37 | -129634. 294 | 22378. 681 | -35850. 646962   |   |
|     |              | 倍 面 積      | 286. 260529      |   |
|     |              | 面 積        | 143. 13          |   |
|     |              | 地 積        | 143. 13          | ㎡ |

| 地 番 | ① 宅地10       |            |                  |   |
|-----|--------------|------------|------------------|---|
| 測 点 | Xn           | Yn         | (Xn+1 - Xn-1) Yn |   |
| A38 | -129631. 642 | 22394. 044 | 322922. 114480   |   |
| A67 | -129632. 197 | 22390. 828 | -35870. 106456   |   |
| A40 | -129633. 244 | 22384. 764 | -358648. 688808  |   |
| A41 | -129648. 219 | 22387. 348 | -299386. 004804  |   |
| A39 | -129646. 617 | 22396. 629 | 371268. 918933   |   |
|     |              | 倍 面 積      | 286. 233345      |   |
|     |              | 面 積        | 143. 11          |   |
|     |              | 地 積        | 143. 11          | ㎡ |

| 地 番 | ① 宅地11       |            |                  |   |
|-----|--------------|------------|------------------|---|
| 測 点 | Xn           | Yn         | (Xn+1 - Xn-1) Yn |   |
| A38 | -129631. 642 | 22394. 044 | -371539. 584004  |   |
| A39 | -129646. 617 | 22396. 629 | -310327. 691424  |   |
| A17 | -129645. 498 | 22403. 110 | 118041. 986590   |   |
| A16 | -129641. 348 | 22405. 898 | 346664. 053856   |   |
| A26 | -129630. 026 | 22403. 406 | 217447. 458636   |   |
|     |              | 倍 面 積      | 286. 223654      |   |
|     |              | 面 積        | 143. 11          |   |
|     |              | 地 積        | 143. 11          | ㎡ |

| 地 番 | ① 宅地12       |            |                  |   |
|-----|--------------|------------|------------------|---|
| 測 点 | Xn           | Yn         | (Xn+1 - Xn-1) Yn |   |
| A71 | -129653. 546 | 22391. 802 | 188606. 148246   |   |
| A22 | -129656. 748 | 22373. 252 | -163794. 577892  |   |
| A23 | -129660. 867 | 22370. 418 | -190842. 035958  |   |
| A1  | -129665. 279 | 22371. 289 | -96286. 027856   |   |
| A72 | -129665. 171 | 22393. 808 | 262746. 549264   |   |
|     |              | 倍 面 積      | 430. 055804      |   |
|     |              | 面 積        | 215. 02          |   |
|     |              | 地 積        | 215. 02          | ㎡ |

| 地 番 | ① 宅地13       |            |                  |   |
|-----|--------------|------------|------------------|---|
| 測 点 | Xn           | Yn         | (Xn+1 - Xn-1) Yn |   |
| A19 | -129651. 343 | 22404. 562 | 13129. 073332    |   |
| A71 | -129653. 546 | 22391. 802 | -309633. 838056  |   |
| A72 | -129665. 171 | 22393. 808 | -258491. 725744  |   |
| A9  | -129665. 089 | 22411. 125 | 247396. 408875   |   |
| A18 | -129654. 132 | 22408. 713 | 308030. 168898   |   |
|     |              | 倍 面 積      | 430. 087305      |   |
|     |              | 面 積        | 215. 04          |   |
|     |              | 地 積        | 215. 04          | ㎡ |

| 地 番  | ① 宅地14       |            |                  |   |
|------|--------------|------------|------------------|---|
| 測 点  | Xn           | Yn         | (Xn+1 - Xn-1) Yn |   |
| A7   | -129614. 888 | 22420. 945 | 128651. 382410   |   |
| A14  | -129616. 720 | 22410. 329 | -134058. 588078  |   |
| A15  | -129620. 870 | 22407. 541 | -248701. 297559  |   |
| A58  | -129627. 819 | 22409. 071 | -86050. 832640   |   |
| A57  | -129624. 710 | 22423. 193 | 120210. 737673   |   |
| KF16 | -129622. 458 | 22422. 703 | 220235. 788866   |   |
|      |              | 倍 面 積      | 287. 190672      |   |
|      |              | 面 積        | 143. 59          |   |
|      |              | 地 積        | 143. 59          | ㎡ |

| 地 番  | ① 宅地15       |            |                  |   |
|------|--------------|------------|------------------|---|
| 測 点  | Xn           | Yn         | (Xn+1 - Xn-1) Yn |   |
| A57  | -129624. 710 | 22423. 193 | 24194. 625247    |   |
| A58  | -129627. 819 | 22409. 071 | -287172. 244865  |   |
| A53  | -129637. 525 | 22411. 207 | -147913. 966200  |   |
| A52  | -129634. 419 | 22425. 314 | 86651. 413296    |   |
| KF14 | -129633. 661 | 22425. 143 | 123809. 214503   |   |
| KF15 | -129628. 898 | 22424. 105 | 200718. 163855   |   |
|      |              | 倍 面 積      | 287. 205836      |   |
|      |              | 面 積        | 143. 60          |   |
|      |              | 地 積        | 143. 60          | ㎡ |

| 地 番 | ① 宅地16       |            |                  |   |
|-----|--------------|------------|------------------|---|
| 測 点 | Xn           | Yn         | (Xn+1 - Xn-1) Yn |   |
| A52 | -129634. 419 | 22425. 314 | 147536. 140806   |   |
| A53 | -129637. 525 | 22411. 207 | -286863. 449600  |   |
| A51 | -129647. 219 | 22413. 342 | -147457. 377018  |   |
| A50 | -129644. 104 | 22427. 494 | 287071. 923200   |   |
|     |              | 倍 面 積      | 287. 237388      |   |
|     |              | 面 積        | 143. 61          |   |
|     |              | 地 積        | 143. 61          | ㎡ |

| 地 番  | ① 宅地17       |            |                  |   |
|------|--------------|------------|------------------|---|
| 測 点  | Xn           | Yn         | (Xn+1 - Xn-1) Yn |   |
| A50  | -129644. 104 | 22427. 494 | -9576. 539938    |   |
| A51  | -129647. 219 | 22413. 342 | -286644. 230838  |   |
| A49  | -129656. 893 | 22415. 471 | -147023. 074289  |   |
| A48  | -129653. 778 | 22429. 622 | 226561. 611822   |   |
| KF13 | -129646. 792 | 22428. 099 | 216969. 429726   |   |
|      |              | 倍 面 積      | 287. 196483      |   |
|      |              | 面 積        | 143. 59          |   |
|      |              | 地 積        | 143. 59          | ㎡ |

| 地 番  | ① 宅地18       |            |                  |   |
|------|--------------|------------|------------------|---|
| 測 点  | Xn           | Yn         | (Xn+1 - Xn-1) Yn |   |
| A48  | -129653. 778 | 22429. 622 | 181567. 790090   |   |
| A49  | -129656. 893 | 22415. 471 | -252868. 928351  |   |
| A8   | -129665. 059 | 22417. 269 | -182947. 332309  |   |
| KF48 | -129665. 054 | 22418. 399 | 1591. 706329     |   |
| KF49 | -129664. 988 | 22432. 066 | 252943. 976216   |   |
|      |              | 倍 面 積      | 287. 211975      |   |
|      |              | 面 積        | 143. 60          |   |
|      |              | 地 積        | 143. 60          | ㎡ |

| 地 番  | ① 道路         |            |                 |                |
|------|--------------|------------|-----------------|----------------|
| 測 点  | Xn           | Yn         | (Xn+1 - Xn-1)Yn |                |
| A5   | -129609. 017 | 22419. 641 | 72393. 020789   |                |
| A60  | -129611. 332 | 22406. 230 | -102239. 627490 |                |
| A62  | -129613. 580 | 22393. 205 | -98261. 383540  |                |
| A65  | -129615. 720 | 22380. 805 | -98744. 111660  |                |
| A24  | -129617. 992 | 22367. 645 | 17759. 910130   |                |
| A25  | -129614. 926 | 22363. 695 | -223435. 676745 |                |
| A11  | -129627. 983 | 22365. 112 | -202985. 756512 |                |
| A10  | -129624. 002 | 22368. 138 | 121906. 352100  |                |
| A36  | -129622. 533 | 22376. 651 | 42381. 376994   |                |
| A68  | -129622. 108 | 22379. 115 | 46929. 004155   |                |
| A66  | -129620. 436 | 22388. 798 | 70793. 379276   |                |
| A12  | -129618. 946 | 22397. 430 | -29094. 261570  |                |
| A13  | -129621. 735 | 22401. 580 | -248209. 506400 |                |
| A26  | -129630. 026 | 22403. 406 | -439398. 001878 |                |
| A16  | -129641. 348 | 22405. 898 | -346664. 053856 |                |
| A17  | -129645. 498 | 22403. 110 | -118041. 986590 |                |
| A39  | -129646. 617 | 22396. 629 | -60941. 227509  |                |
| A41  | -129648. 219 | 22387. 348 | -71729. 062992  |                |
| A43  | -129649. 821 | 22378. 067 | -59346. 633684  |                |
| A20  | -129650. 871 | 22371. 980 | 39665. 520540   |                |
| A21  | -129648. 048 | 22367. 853 | -223589. 058588 |                |
| A23  | -129660. 867 | 22370. 418 | -194622. 636600 |                |
| A22  | -129656. 748 | 22373. 252 | 163794. 577892  |                |
| A71  | -129653. 546 | 22391. 802 | 121027. 689810  |                |
| A19  | -129651. 343 | 22404. 562 | -13129. 073332  |                |
| A18  | -129654. 132 | 22408. 713 | -308030. 168898 |                |
| A9   | -129665. 089 | 22411. 125 | -244886. 362875 |                |
| A8   | -129665. 059 | 22417. 269 | 183731. 936724  |                |
| A49  | -129656. 893 | 22415. 471 | 399892. 002640  |                |
| A51  | -129647. 219 | 22413. 342 | 434101. 607856  |                |
| A53  | -129637. 525 | 22411. 207 | 434777. 415800  |                |
| A58  | -129627. 819 | 22409. 071 | 373223. 077505  |                |
| A15  | -129620. 870 | 22407. 541 | 248701. 297559  |                |
| A14  | -129616. 720 | 22410. 329 | 134058. 588078  |                |
| A7   | -129614. 888 | 22420. 945 | 48406. 820255   |                |
| KF17 | -129614. 561 | 22420. 870 | 131632. 927770  |                |
|      |              | 倍 面 積      | 1827. 915154    |                |
|      |              | 面 積        | 913. 95         |                |
|      |              | 地 積        | 913. 95         | m <sup>2</sup> |